KANTON FREIBURG

GEMEINDE RIED BEI KERZERS

Trottoir Widalmi

Moosgasse - Rebacher

Situation

Plan - Nummer	Massstab	Format	Auftr. Nr.
M_2470_32_3	1:500	168 / 60	M_2470

Datum	Gez.	Ko.
24.03.2025	J.W.	H.K.
31.03.2026	J.W.	H.K.

Murten, 31.03.2026

Der Projektverfasser:

GEOPLANING
Geoplaning AG/Sàrl Murten AG
Berntorstr. 37 3280 Murten
www.geoplaning.ch
026 672 98 00

Öffentliche Auflage

Dreissigtägige öffentliche Auflage im Amtsblatt Nr. 15 vom 11. April 2025

PROJEKT MIT GERINGFÜGIGEN ÄNDERUNGEN, DIE NACH ART. 101 ABS. 1 BAI. E. MAKG INFOLGE DER OFFENTLICHEN AUFLAGE ANGEBRACHT WURDEN

Genehmigt durch den Gemeinderat

Ried bei Kerzers, _____

Der Gemeindepräsident: _____

Die Gemeindeschreiberin: _____

Stempel der Gemeinde:

Genehmigt durch die Direktion für Raumentwicklung, Infrastruktur, Mobilität und Umwelt

Freiburg, _____

Der Staatsrat,
Direktor:

_____

Legende:

projektiert

Trottoir erhöht (RB 7/17/25 cm) — max. 7 cm

Änderung des Randsteintypen Typ nach der öffentlichen Auflage

Trottoir abgesenkt (Stein 11/13 cm) — 2 cm

Strassenverbreiterung Gurzelenstrasse

Kandelaber

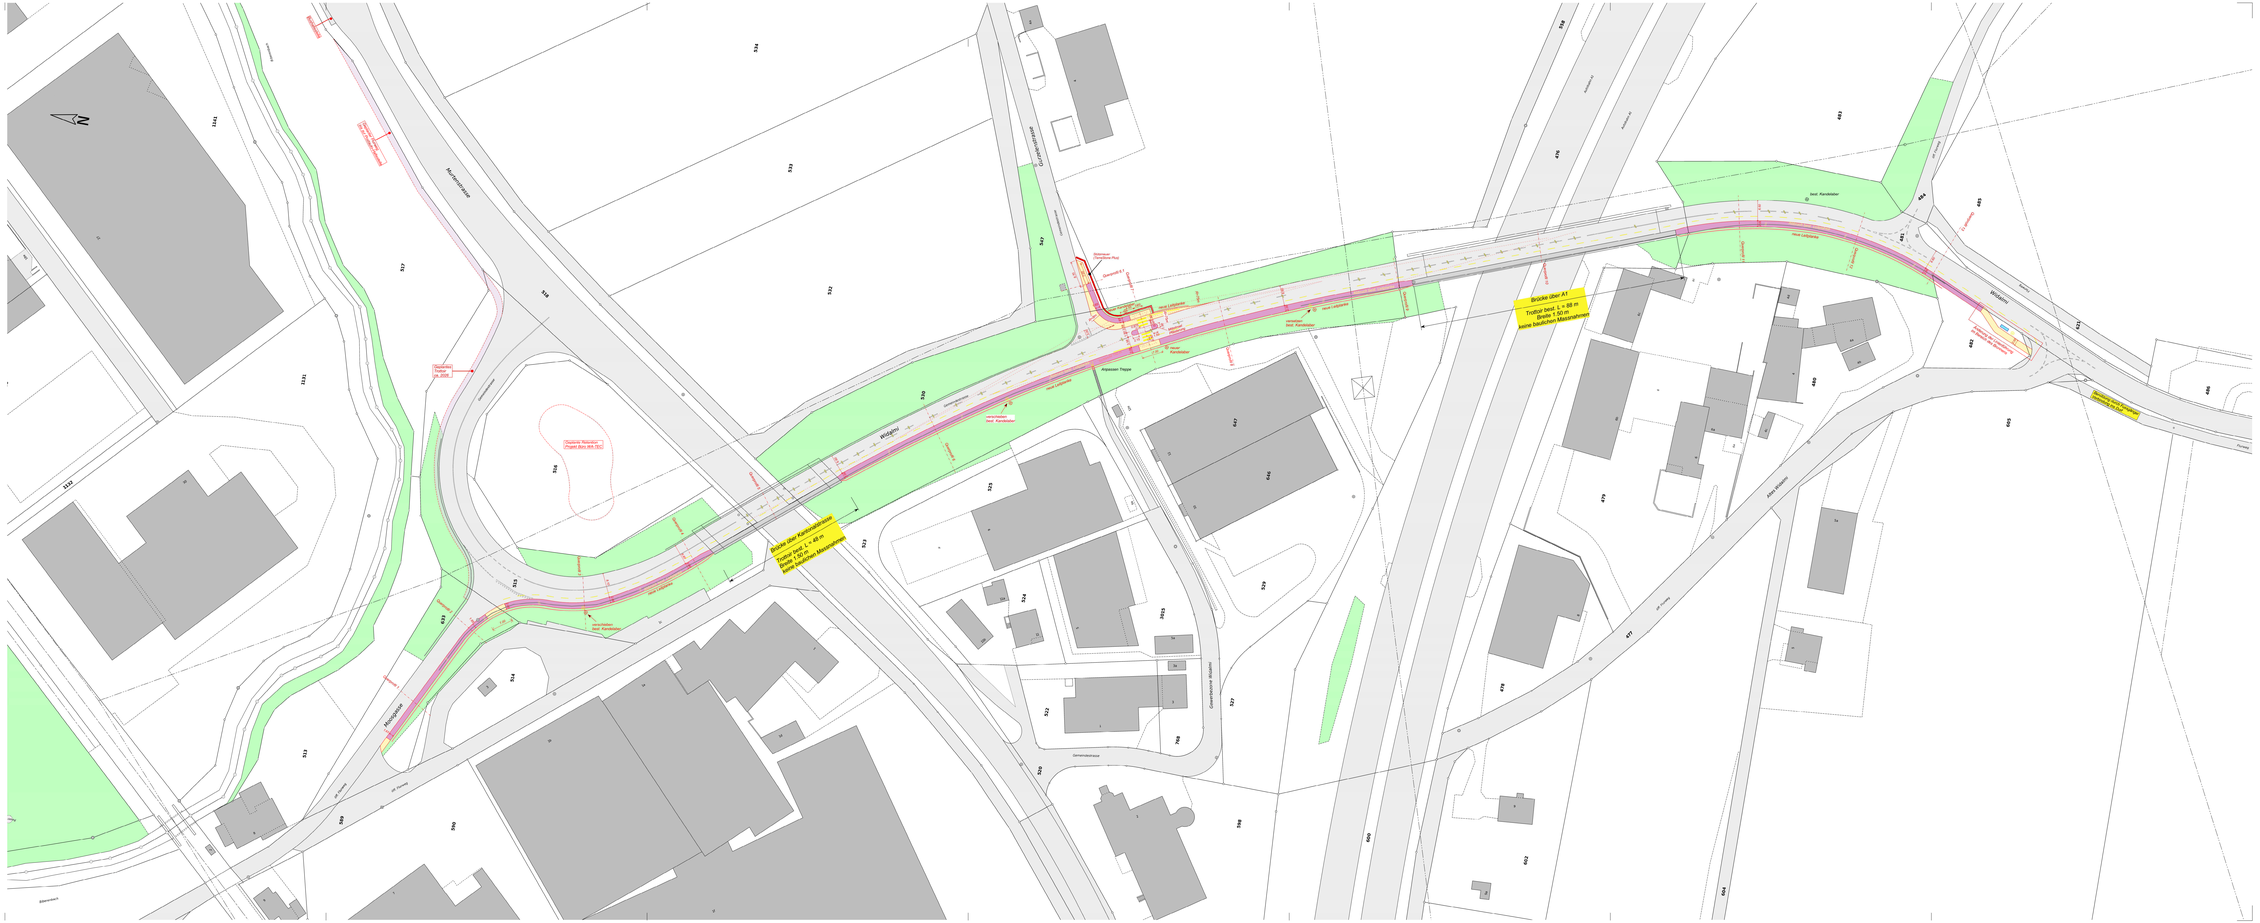
Moosgasse
Widalmi
Gurzelenstrasse
Alpenblick
Brücke über Kantonsstrasse
Trottoir bestehend
Trottoir bestehend
Brücke über A1
Trottoir bestehend
Trottoir bestehend
Alpenblick
Gemeindestrasse
Gemeindestrasse
Gemeindestrasse